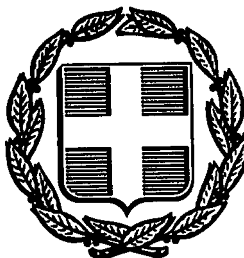


ΕΦΗΜΕΡΙΣ ΤΗΣ ΚΥΒΕΡΝΗΣΕΩΣ
ΤΗΣ ΕΛΛΗΝΙΚΗΣ ΔΗΜΟΚΡΑΤΙΑΣ

ΑΘΗΝΑ 8 ΜΑΪΟΥ 1991	ΤΕΥΧΟΣ ΤΕΤΑΡΤΟ	ΑΡΙΘΜΟΣ ΦΥΛΛΟΥ 218

ΠΕΡΙΕΧΟΜΕΝΑ

ΠΟΛΕΟΔΟΜΙΑ

ΑΠΟΦΑΣΕΙΣ

ΠΟΛΕΟΔΟΜΙΑ

ΑΠΟΦΑΣΕΙΣ

Αριθ. 14173/435/90 (1)

Τροποποίηση ρυμοτομικού σχεδίου με την άρση απαλλοτρίωσης στο Ο.Τ. 431 του Δήμου Αχαρνών της ιδιοχτησίας Αιμιλίας Μίχα.

Ο ΝΟΜΑΡΧΗΣ ΑΝΑΤ. ΑΤΤΙΚΗΣ

Έχοντας υπόψη:

1. Τις διατάξεις του από 17.7.1923 Ν.Δ. «περί σχεδίων πόλεων και κωμών του Κράτους», όπως τροποποιήθηκε και συμπληρώθηκε μεταγενέστερα.

2. Τις διατάξεις του Ν. 3200/55 «περί διοικητικής αποκεντρώσεως», όπως τροποποιήθηκαν και συμπληρώθηκαν.

3. Τις διατάξεις του Α.Ν. 314/68, όπως τροποποιήθηκαν και συμπληρώθηκαν με το Ν.Δ. 1018/71.

4. Τις διατάξεις του Π.Δ. 183 ΦΕΚ 70 Δ/86 περί εγκρίσεως τροποποιήσεων σχεδίων πόλεων.

5. Την απόφαση 205/90 του Δημοτικού Συμβουλίου.

6. Τα πρακτικά 2 της συνεδρίας 41 του ΣΧΟΠ της 13.12.90, αποφασίζουμε:

Εγκρίνουμε την τροποποίηση του ρυμοτομικού σχεδίου με την άρση απαλλοτρίωσης στο Ο.Τ. 431 του Δήμου Αχαρνών στην ιδιοχτησία Αιμιλίας Μίχα, όπως απεικονίζεται στο συνημμένο τοπογραφικό διάγραμμα με τα στοιχεία ΑΒΓΔΑ.

Η απόφαση αυτή να δημοσιευθεί στην Εφημερίδα της Κυβερνήσεως.


Αγία Παρασκευή, 18 Μαρτίου 1991

Ο Νομάρχης

ΧΡ. ΓΟΥΛΑΣ

ΝΟΜΑΡΧΙΑ ΑΝΑΤΟΛΙΚΗΣ ΑΤΤΙΚΗΣ
ΔΙΑΜΕΡΙΣΜΑ ΑΓ ΠΑΡΑΣΚΕΥΗΣ
ΤΜΗΜΑ Α' ΤΟΠΟΓΡΑΦΙΚΟ

Άρση απαλλοτρίωσης στο ΟΤ 431

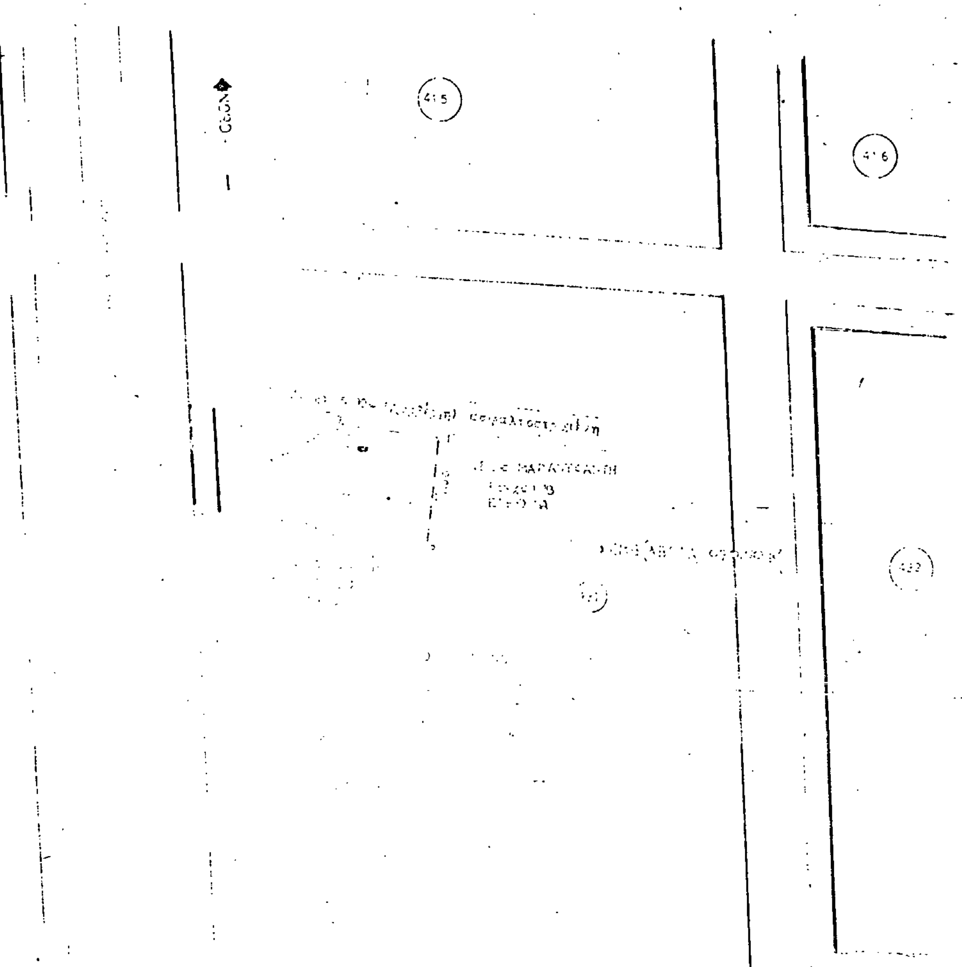

ΒΑΣΙΛΗΣ Ι. ΚΕΛΕΜΕΝΗΣ
ΔΙΠΛΩΜ. ΠΟΛΙΤΙΚΟΣ ΜΗΧΑΝΙΚΟΣ
ΕΘΝΙΚΟΥ ΜΕΤΣΟΒΙΟΥ ΠΟΛΥΤΕΧΝΕΙΟΥ
ΜΕΛΟΣ Τ.Ε.Ε. - ΑΡΙΘΜΟΣ ΜΗΤΡΩΟΥ 14277
ΑΓΙΟΥ ΚΩΝ/ΝΟΥ 11 - ΠΕΙΡΑΙΑΣ - ΤΗΛ. 4177.080

Συνοδεύει την με
αρ. πρωτ. 14173/435/90
απόφαση Νομάρχη Α. Αττικής
Ο Νομάρχης

ΒΑΣΙΛΗΣ Ι. ΚΕΛΕΜΕΝΗΣ
ΔΙΠΛΩΜ. ΠΟΛΙΤΙΚΟΣ ΜΗΧΑΝΙΚΟΣ
ΕΘΝΙΚΟΥ ΜΕΤΣΟΒΙΟΥ ΠΟΛΥΤΕΧΝΕΙΟΥ
ΜΕΛΟΣ Τ.Ε.Ε. - ΑΡΙΘΜΟΣ ΜΗΤΡΩΟΥ 14277
ΑΓΙΟΥ ΚΩΝ/ΝΟΥ 11 - ΠΕΙΡΑΙΑΣ - ΤΗΛ. 4177.080

Αριθ. Π-384 (2)

Ένταξη σε κατηγορίες και καθορισμός ορίων του οικισμού ΑΓ. ΦΩΚΑ της Κοινότητας Νομίων του Ν. Λακωνίας με καθορισμό όρων και περιορισμών δόμησης.

Ο ΝΟΜΑΡΧΗΣ ΛΑΚΩΝΙΑΣ

Έχοντας υπόψη:

1. Τις διατάξεις του Ν. 3200/55 και του Ν.Δ. 532/72 «περί διοικητικής αποκέντρωσης».

2. Τις διατάξεις του Α.Ν. 314/68 «περί παροχής αρμοδιοτήτων στον Υπουργό Β. Ελλάδος και τους Νομάρχες», όπως τροποποιήθηκε με το Ν.Δ. 1018/71.

3. Τις διατάξεις του Ν.Δ. της 17.7.1923 «περί σχεδίων πόλεων».

4. Τις διατάξεις του Ν. 1337/83, όπως τροποποιήθηκε με το Ν. 1512/85.

5. Τις διατάξεις του Ν. 1577/85 «περί Γ.Ο.Κ.».

6. Τις διατάξεις του Π.Δ. της 24.4.85 «περί τρόπου καθορισμού ορίων οικισμών της χώρας μέχρι 2.000 κατοίκους, κατηγοριών αυτών και καθορισμού όρων και περιορισμών δόμησής τους» όπως ισχύει σήμερα και τροποποιήθηκε με το από 14.2.87 Π.Δ. (ΦΕΚ 133 Δ'/23.2.87) και το από 25.4.89 Π.Δ. (ΦΕΚ 293 Δ'/16.5.89).

7. Τις προτάσεις των ιδιωτών μελετητών Μηχανικών, στους οποίους ανατέθηκε η σχετική μελέτη στα πλαίσια του προγράμματος των ανοικτών πόλεων, που αφορούν τον προσδιορισμό των ορίων του υπόψη οικισμού.

8. Τα δελτία αρχιτεκτονικής αναγνώρισης του οικισμού που συμπληρώθηκαν από τους προαναφερόμενους μελετητές κατά τις υποδείξεις των σχετικών προδιαγραφών του Υπ.ΠΕ.ΧΩ.Δ.Ε.

9. Τα πληθυσμιακά στοιχεία των δύο τελευταίων απογραφών του κράτους από την Ε.Σ.Υ.Ε.

10. Την υπ' αριθμό 27/1986 Απόφαση (γνωμοδότηση για την παραπάνω μελέτη) του Κοιν. Συμβουλίου Νομίων ύστερα από την τήρηση της νόμιμης διαδικασίας.

11. Το υπ' αριθμό 101/1.2.91 έγγραφο της Δ/νσης Δασών Λακωνίας.

12. Την γνωμοδότηση του Συμβουλίου Χ.Ο.Π. του Νομού που λήφθηκε κατά την συνεδρία στις 7.2.1991 με αριθμό πράξης 1η, αποφασίζουμε:

1. Κατατάσσουμε τον οικισμό ΑΓ. ΦΩΚΑ της κοινότητας Νομίων στις κατηγορίες:

α) ως προς την θέση στο χώρο: Παραλιακός

β) ως προς τον βαθμό προστασίας: Αδιάφορος

γ) ως προς την δυναμικότητα: Δυναμικός

δ) ως προς τον βαθμό διασποράς: Συνεκτικός

ε) ως προς το μέγεθος: Μικρός.

2. Καθορίζουμε τα όρια του οικισμού ΑΓ. ΦΩΚΑ της Κοινότητας Νομίων Λακ/νος με τα στοιχεία 1 έως 10, όπως αυτά φαίνονται στο συνοδευτικό της παρούσας σχεδιάγραμμα σε κλίμακα 1:5.000, που αποτελεί αναπόσπαστο μέρος της απόφασης αυτής και συντάχθηκε με βάση τα στοιχεία του χάρτη και επιτόπιου ελέγχου.

3. Καθορίζουμε τους ακόλουθους γενικούς και ειδικούς όρους και περιορισμούς δόμησης, για τον προαναφερόμενο οικισμό:

Α. Γενικοί όροι δόμησης:

Ι. Μέσα στα όρια του οικισμού ισχύουν οι γενικοί όροι δόμησης που προβλέπονται από το Π.Δ. της 24.4.85 (ΦΕΚ 181 Δ'/3.5.85), όπως τροποποιήθηκε με το από 14.2.87 Π.Δ. (ΦΕΚ 133 Δ'/23.2.1987) και το από 25.4.89 Π.Δ. (ΦΕΚ 293 Δ'/16.5.89) και για τον οικισμό αυτό καθορίζουμε την κατά κανόνα αρτιότητα α) για το συνεκτικό τμήμα στα τριακόσια (300) τ.μ. β) για τον υπόλοιπο οικισμό στα χίλια (1.000) τ.μ.

ΙΙ. Κατά παρέκκλιση, μέσα στα όρια του οικισμού αυτού θεωρούνται άρτια τα οικόπεδα με όποιο εμβαδό είχαν στις 3.5.1985, ημέρα δημοσίευσης του από 24.4.85 Π.Δ.

ΙΙΙ. Κατά την μελέτη οριοθέτησης του οικισμού που έγινε σύμφωνα με το από 24.4.85 Π.Δ. (ΦΕΚ 181 Δ'/3.5.85) προέκυψε ότι όλα τα κτίρια στον οικισμό είναι μονώροφα και διώροφα, όπως φαίνεται και στο αντίστοιχα δελτίο Αρχιτεκτονικής Αναγνώρισης και γι' αυτό το λόγο, το μέγιστο επιτρεπόμενο ύψος των κτιρίων ορίζεται σε 7,50 μ.

Επιτρέπεται η υπέρβαση του μεγίστου επιτρεπόμενου ύψους μόνο για την κατασκευή στέγης η οποία στο ανώτερο σημείο της δεν θα υπερβαίνει τα 2,00 μ.

Β. Ειδικοί όροι δόμησης:

α) Οι διώροφες ανεγειρόμενες οικοδομές θα καλύπτονται με στέγη.

β) Επιβάλλονται ξύλινα κουφώματα.

γ) Οι ενδείξεις του δελτίου Αρχιτεκτονικής Αναγνώρισης που συνοδεύει την παρούσα και αποτελεί αναπόσπαστο μέρος της είναι δυνητικές για τον ιδιοκτήτη ή τον μελετητή.

Η παρούσα απόφαση με την καρτέλα των ειδικών όρων δόμησης και το διάγραμμα που την συνοδεύουν, να δημοσιευθεί στην Εφημερίδα της Κυβερνήσεως.

Αμέσως μετά την δημοσίευσή της στην Εφημερίδα της Κυβερνήσεως, ακριβές αντίγραφο του υπό κλίμακα 1:5.000 πρωτοτύπου διαγράμματος που την συνοδεύει, να αναρτηθεί επί δέκα πέντε (15) ημέρες στον Πίνακα ανακοινώσεων του Τμήματος Πολεοδομίας και Πολεοδομικών Εφαρμογών Ν. Λακωνίας, για να λάβουν γνώση οι ενδιαφερόμενοι.

Η απόφαση αυτή να δημοσιευθεί στην Εφημερίδα της Κυβερνήσεως.

Σπάρτη, 21 Φεβρουαρίου 1991

Ο Νομάρχης

ΦΩΤΗΣ ΦΑΛΙΑΓΚΑΣ


ΔΕΛΤΙΟ ΑΡΧΙΤΕΚΤΟΝΙΚΗΣ ΑΝΑΓΝΩΡΙΣΗΣ

ΟΙΚΙΣΜΟΣ : Αγ. Φωκάς
ΔΗΜΟΣ/ΚΟΙΝ.: Νομιεν
ΑΡ. ΕΣΥΕ : 162.140.04
ΝΟΜΟΣ : ΛΑΚΩΝΙΑΣ

ΣΥΣΤΗΜΑ ΔΟΜΗΣΗΣ | ΣΥΝΕΧΕΣ | Π. ΕΛΕΥΘΕΡΟ | ΠΤΕΡΥΓΩΝ

α/α		ΣΤΟΙΧΕΙΑ ΤΟΥ ΚΤΙΡΙΟΥ ΚΥΡΙΑΡΧΟΣ ΤΥΠΟΣ	ΙΣΟΓΕΙΟ ΥΛΙΚ.	ΙΣΟΓΕΙΟ ΧΡΩΜ.	Α' ΟΡΟΦΟΣ ΥΛΙΚ.	Α' ΟΡΟΦΟΣ ΧΡΩΜ.	Β' ΟΡΟΦΟΣ ΥΛΙΚ.	Β' ΟΡΟΦΟΣ ΧΡΩΜ.	ΠΑΡΑΤΗΡΗΣΕΙΣ ΛΕΠΤΟΜΕΡΕΙΕΣ
Α	ΕΠΙΚΑΛΥΨΗ	1. στέγης μονόριχτης							% ΚΛΙΣΗ
		2. στέγης δίριχτης							%
		3. στέγης τετράριχτης			6	γ			35 % ΠΡΟΕΞ. σ/ο
		4. δώματος							
		5. θόλου							
Β	ΟΨΕΙΣ	1. κύρια όψη	1	α					
		2. λοιπές όψεις	1	α					
		3.							
Γ	ΕΞΩΣΤΕΣ	1. ανοιχτός ακάλυπτος							πλάτος μήκος
		2. ανοιχτός καλυμμένος							
		3. κλειστός							
		4. στοά-χαγιάτι	1	α					200 300 (1)
		5.							
Δ	ΣΤΗΘΑΙΑ	1. εξωστών							
		2. εξωτερικής σκάλας	1	α					
		3. δώματος							
		4.							
Ε	ΑΝΟΙΓΜΑΤΑ	Ποσοστό ανοιγμάτων		%		%		%	ΑΚΡΙΒΕΣ ΑΝΤΙΓΡΑΦΟΝ
		1. οριζόντιο πρέκι	1	α					
		2. ημικυκλικό πρέκι							
		3. τοξωτό πρέκι	1	α					
		4.							
Ζ	ΚΟΥΦΩΜΑΤΑ	1. ταμπλαδωτά							
		2. καρφωτά	3	γ	3	γ			
		3. περσιδωτά							
		4. με καΐτια	3	γ	3	γ			
		5. με φεγγίτη							
		6.							



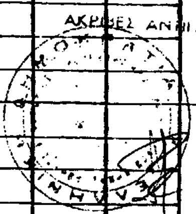

ΠΑΡΑΠΟΜΠΗ (1)



	ΣΤΟΙΧΕΙΑ ΤΟΥ ΚΤΙΡΙΟΥ ΚΥΡΙΑΡΧΟΣ ΤΥΠΟΣ	ΙΣΟΓΕΙΟ ΥΛΙΚ.	ΙΣΟΓΕΙΟ ΧΡΩΜ.	Α' ΟΡΟΦ. ΥΛΙΚ.	Α' ΟΡΟΦ. ΧΡΩΜ.	Β' ΟΡΟΦ. ΥΛΙΚ.	Β' ΟΡΟΦ. ΧΡΩΜ.	ΠΑΡΑΤΗΡΗΣΕΙΣ ΛΕΠΤΟΜΕΡΕΙΕΣ
ΑΡΧΙΤ. ΣΤΟΙΧΕΙΑ	1. γείσα							
	2. κορνιζώματα							
	3. παραστάδες							
	4. φουρούσια							
	5 αετώματα							
	6. καμινάδες							
ΠΕΡΙΦΡΑΞΗ	1. μανδρότοιχος ψηλός							
	2. μανδρότοιχος χαμηλός	1	γ					
	3. άλλος τρόπος							


ΥΠΟΜΝΗΜΑ - ΚΩΔΙΚΑΣ ΣΥΜΒΟΛΙΚΩΝ ΑΡΙΘΜΩΝ

ΥΛΙΚΑ	1	ΠΕΤΡΑ	5	ΠΛΑΚΕΣ ΠΕΤΡΙΝΕΣ	9	ΣΙΔΗΡΟΣ
	2	ΣΟΒΑΣ-ΚΟΝΙΑΜΑ	6	ΚΕΡΑΜΙΔΙΑ ΒΥΖΑΝΤΙΝΑ	10	ΧΩΜΑ
	3	ΞΥΛΟ	7	ΚΕΡΑΜΙΔΙΑ ΓΑΛΛΙΚΑ	11	ΓΥΨΟΣ
	4	ΤΟΥΒΛΟ	8	ΛΑΜΑΡΙΝΑ	12	
ΧΡΩΜΑ	α	ΛΕΥΚΟ	ε	ΩΧΡΑ	η	
	β	ΜΑΥΡΟ	ι	ΚΟΚΚΙΝΟ	ζ	
	γ	ΓΚΡΙΖΟ	π	ΜΠΛΕ		
	δ	ΩΧΡΑ	θ	ΚΙΤΡΙΝΟ		

ΦΩΤ. ΚΥΡΙΑΡΧΟΥ ΤΥΠΟΥ

ΦΩΤ. ΚΑΤΑ ΤΗΝ ΚΡΙΣΗ ΤΟΥ ΜΕΛΕΤΗΤΗ



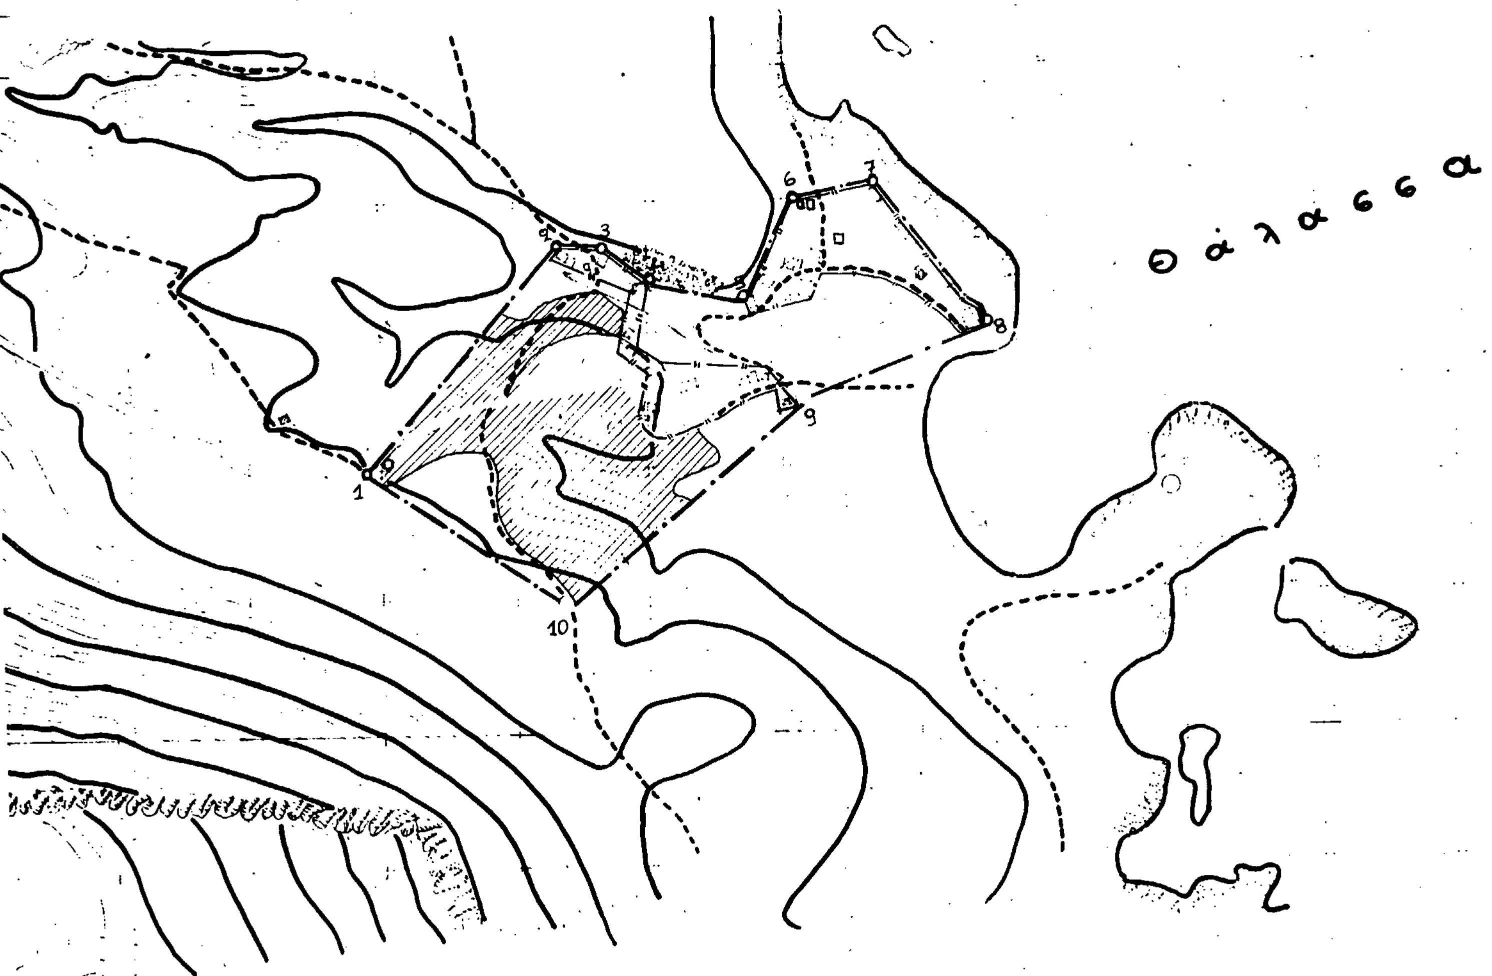

ΝΟΜΟΣ ΛΑΚΩΝΙΑΣ
Οικισμος: ΑΓ. ΦΩΚΑΣ (κοινότητας Νομίων, Επ. Λιμηράς)

ΥΠΟΜΝΗΜΑ

- Οριο ΟΤΑ
- Οριο οικισμου
- 1.2.3 ..... Ονομασιες
- Οριο συνεκτικού τμήματος
- Δασική έκταση εξαιρουμένη του ορίου

1 = Συμβολή παλιού μονοπατιού του αμαξιτού δρόμου
2 = Οικία Παναγιώτη Νικ. Χουσάκου
3 = Οικία Γεωργίου Αλεξ. Χουσάκου
4 = Οικία Ιωάννου Νικ. Χουσάκου
5 = Οικία Γεωργίου Παν. Χουσάκου
6 = Οικία Αναστασίου Εμμ. Χουσάκου
7 = Οικία Αθανασίου Εμμ. Χουσάκου
8 = Παλιό Εργοστάσιο Γεωργίου Δημ. Χουσάκου
9 = Οικία Παναγιώτη Κοντάκου
10 = Παλιό Αλώνι σε μονοπάτι

ΕΛΕΓΧΘΗΚΕ
Σπάρτη 12/2/1991

Δημήτριος Λιακάκος
ΠΕΛ με Α' Β

ΘΕΩΡΗΘΗΚΕ
Σπάρτη 12/2/1991
Η Προϊσταμένη Τ.Π.Σ.Π.Ε

Κωνίνα Ηλιοπούλου
ΠΕ2 με Α' Β

-384

ΟΡΙΟΘΕΤΗΣΗ ΟΙΚΙΣΜΟΥ

Σπάρτη 21-2-1991
Ο ΝΟΜΑΡΧΗΣ

Συνταξη: Στυλ. Βήκος	Ελεγχος:	Αριθμος σχεδιου: Π-1.1 / ΚΛ. 1:[illegible]000 / Ημερ.

Υπουργειο Χωροταξιας Οικισμου και Περιβαλλοντος
ΔΙΕΥΘΥΝΣΗ ΧΩΡΟΤΑΞΙΑΣ

Αριθ. οικ Π-673 (3)

Ένταξη σε κατηγορίες και καθορισμός ορίων του οικισμού ΝΟΜΙΩΝ της Κοινότητας Νομίων του Ν. Λακωνίας με καθορισμό όρων και περιορισμών δόμησης.

Ο ΝΟΜΑΡΧΗΣ ΛΑΚΩΝΙΑΣ

Έχοντας υπόψη:

1. Τις διατάξεις του Ν. 3200/55 και του Ν.Δ. 532/72 «περί διοικητικής αποκέντρωσης».

2. Τις διατάξεις του Α.Ν. 314/68 «περί παροχής αρμοδιοτήτων στον Υπουργό Β. Ελλάδος και τους Νομάρχες», όπως τροποποιήθηκε με το Ν.Δ. 1018/71.

3. Τις διατάξεις του Ν.Δ. της 17.7.1923 «περί σχεδίων πόλεων».

4. Τις διατάξεις του Ν. 1337/83, όπως τροποποιήθηκε με το Ν. 1512/85.

5. Τις διατάξεις του Ν. 1577/85 «περί Γ.Ο.Κ.».

6. Τις διατάξεις του Π.Δ. της 24.4.85 «περί τρόπου καθορισμού ορίων οικισμών της χώρας μέχρι 2.000 κατοίκους, κατηγοριών αυτών και καθορισμού όρων και περιορισμών δόμησής τους» όπως ισχύει σήμερα και τροποποιήθηκε με το από 14.2.87 Π.Δ. (ΦΕΚ 133 Δ'/23.2.87) και το από 25.4.89 Π.Δ. (ΦΕΚ 293 Δ'/16.5.89).

7. Τις προτάσεις των ιδιωτών μελετητών Μηχανικών, στους οποίους ανατέθηκε η σχετική μελέτη στα πλαίσια του προγράμματος των ανοικτών πόλεων, που αφορούν τον προσδιορισμό των ορίων του υπόψη οικισμού.

8. Τα δελτία αρχιτεκτονικής αναγνώρισης του οικισμού που συμπληρώθηκαν από τους προαναφερόμενους μελετητές κατά τις υποδείξεις των σχετικών προδιαγραφών του Υπ.ΠΕ.ΧΩ.Δ.Ε.

9. Τα πληθυσμιακά στοιχεία των δύο τελευταίων απογραφών του κράτους από την Ε.Σ.Υ.Ε.

10. Την υπ' αριθμό 27/1986 Απόφαση (γνωμοδότηση για την παραπάνω μελέτη) του Κοιν. Συμβουλίου Νομίων ύστερα από την τήρηση της νόμιμης διαδικασίας.

11. Το υπ' αριθμό 101/1.2.91 έγγραφο της Δ/νσης Δασών Λακωνίας.

12. Το υπ' αριθμό 231/2.8.88 έγγραφο της Ε' Εφορείας Προϊστορικών και Κλασσικών Αρχαιοτήτων Σπάρτης.

13. Την γνωμοδότηση του Συμβουλίου Χ.Ο.Π. του Νομού που λήφθηκε κατά την συνεδρία στις 7.2.1991 με αριθμό πράξης 1η, αποφασίζουμε:

1. Κατατάσσουμε τον οικισμό ΝΟΜΙΩΝ της κοινότητας Νομίων στις κατηγορίες:

α) ως προς την θέση στο χώρο: ούτε περιαστικός, ούτε παραλιακός ή τουριστικός

β) ως προς τον βαθμό προστασίας: Αδιάφορος

γ) ως προς την δυναμικότητα: Στάσιμος

δ) ως προς τον βαθμό διασποράς: Συνεκτικός

ε) ως προς το μέγεθος: Μικρός.

2. Καθορίζουμε τα όρια του οικισμού ΝΟΜΙΩΝ της Κοινότητας Νομίων Επιδ. Λιμηράς με τα στοιχεία 1 έως 10, όπως αυτά φαίνονται στο συνοδευτικό της παρούσας σχεδιάγραμμα σε κλίμακα 1:5.000, που αποτελεί αναπόσπαστο μέρος της απόφασης αυτής και συντάχθηκε με βάση τα στοιχεία του χάρτη και επιτόπιου ελέγχου.

3. Καθορίζουμε τους ακόλουθους γενικούς και ειδικούς όρους και περιορισμούς δόμησης, για τον προαναφερόμενο οικισμό:

Α. Γενικοί όροι δόμησης:

Ι. Μέσα στα όρια του οικισμού ισχύουν οι γενικοί όροι δόμησης που προβλέπονται από το Π.Δ. της 24.4.85 (ΦΕΚ 181 Δ'/3.5.85), όπως τροποποιήθηκε με το από 14.2.87 Π.Δ. (ΦΕΚ 133 Δ'/23.2.1987) και το από 25.4.89 Π.Δ. (ΦΕΚ 293 Δ'/16.5.89) και για τον οικισμό αυτό καθορίζουμε την κατά κανόνα αρτιότητα για το συνεκτικό τμήμα στα τριακόσια (300) τ.μ.

ΙΙ. Κατά παρέκκλιση, μέσα στα όρια του οικισμού αυτού θεωρούνται άρτια τα οικόπεδα με όποιο εμβαδό είχαν στις 3.5.1985, ημέρα δημοσίευσης του από 24.4.85 Π.Δ.

ΙΙΙ. Κατά την μελέτη οριοθέτησης του οικισμού που έγινε σύμφωνα με το από 24.4.85 Π.Δ. (ΦΕΚ 181 Δ'/3.5.85) προέκυψε ότι όλα τα κτίρια στον οικισμό είναι μονώροφα και διώροφα, όπως φαίνεται και στο αντίστοιχα δελτίο Αρχιτεκτονικής Αναγνώρισης και γι' αυτό το λόγο, το μέγιστο επιτρεπόμενο ύψος των κτιρίων ορίζεται σε 7,50 μ.

Επιτρέπεται η υπέρβαση του μεγίστου επιτρεπόμενου ύψους μόνο για την κατασκευή στέγης η οποία στο ανώτερο σημείο της δεν θα υπερβαίνει τα 2,00 μ.

Β. Ειδικοί όροι δόμησης:

α) Οι διώροφες ανεγειρόμενες οικοδομές θα καλύπτονται με στέγη.

β) Επιβάλλονται ξύλινα κουφώματα.

γ) Οι ενδείξεις του δελτίου Αρχιτεκτονικής Αναγνώρισης που συνοδεύει την παρούσα και αποτελεί αναπόσπαστο μέρος της είναι δυνητικές για τον ιδιοκτήτη ή τον μελετητή.

Η παρούσα απόφαση με την καρτέλα των ειδικών όρων δόμησης και το διάγραμμα που την συνοδεύουν, να δημοσιευθεί στην Εφημερίδα της Κυβερνήσεως.

Αμέσως μετά την δημοσίευση της στην Εφημερίδα της Κυβερνήσεως, ακριβές αντίγραφό του υπό κλίμακα 1:5.000 πρωτοτύπου διαγράμματος που την συνοδεύει, να αναρτηθεί επί δέκα πέντε (15) ημέρες στον Πίνακα ανακοινώσεων του Τμήματος Πολεοδομίας και Πολεοδομικών Εφαρμογών Ν. Λακωνίας, για να λάβουν γνώση οι ενδιαφερόμενοι.

Η απόφαση αυτή να δημοσιευθεί στην Εφημερίδα της Κυβερνήσεως.

Σπάρτη, 21 Φεβρουαρίου 1991

Ο Νομάρχης

ΦΩΤΗΣ ΦΑΛΙΑΓΚΑΣ

ΔΕΛΤΙΟ ΑΡΧΙΤΕΚΤΟΝΙΚΗΣ ΑΝΑΓΝΩΡΙΣΗΣ

ΟΙΚΙΣΜΟΣ : Νόμια-τα
ΔΗΜΟΣ/ΚΟΙΝ.: ΝΟΜΙΩΝ
ΑΡ. ΕΣΥΕ : 162.140.01
ΝΟΜΟΣ :

ΣΥΣΤΗΜΑ ΔΟΜΗΣΗΣ | ΣΥΝΕΧΕΣ | Π. ΕΛΕΥΘΕΡΟ | ΠΤΕΡΥΓ.

α/α		ΣΤΟΙΧΕΙΑ ΤΟΥ ΚΤΙΡΙΟΥ ΚΥΡΙΑΡΧΟΣ ΤΥΠΟΣ	ΙΣΟΓΕΙΟ ΥΛΙΚ.	ΙΣΟΓΕΙΟ ΧΡΩΜ.	Α' ΟΡΟΦΟΣ ΥΛΙΚ.	Α' ΟΡΟΦΟΣ ΧΡΩΜ.	Β' ΟΡΟΦΟΣ ΥΛΙΚ.	Β' ΟΡΟΦΟΣ ΧΡΩΜ.	ΠΑΡΑΤΗΡΗΣΕΙΣ ΛΕΠΤΟΜΕΡΕΙΕΣ
Α	ΕΠΙΚΑΛΥΨΗ	1. στέγης μονόριχτης							% ΚΛΙΣΗ / ΠΡΟΕΞ.
		2. στέγης δίριχτης							%
		3. στέγης τετράριχτης			6	γ			35 % / σ10
		4. δώματος							
		5. άλλου							
Β	ΟΨΕΙΣ	1. κύρια όψη	1	α					
		2. λοιπές όψεις	1	α					
		3.							
Γ	ΕΞΩΣΤΕΣ	1. ανοιχτός ακάλυπτος							ΠΛΑΤΟΣ / ΜΗΚΟΣ
		2. ανοιχτός καλυμμένος							
		3. κλειστός							
		4. στοά-χαγιάτι	1	α					200 / 300 (1)
		5.							
Δ	ΣΤΗΘΑΙΑ	1. εξωστών							
		2. εξωτερικής σκάλας	1	α					
		3. δώματος							
		4.							
Ε	ΑΝΟΙΓΜΑΤΑ	Ποσοστό ανοιγμάτων		%		%		%	
		1. οριζόντιο πρέκι	1	α					
		2. ημικυκλικό πρέκι							
		3. τοξωτό πρέκι	1	α.					
		4.							
Ζ	ΚΟΥΦΩΜΑΤΑ	1. ταμπλαδωτά							
		2. καρφωτά	3	γ	3	γ			
		3. περσιδωτά							
		4. με καΐτια	3	γ	3	γ			
		5. με σεγγίτη							
		6.							



ΠΑΡΑΠΟΜΠΗ (1)





	ΣΤΟΙΧΕΙΑ ΤΟΥ ΚΤΙΡΙΟΥ ΚΥΡΙΑΡΧΟΣ ΤΥΠΟΣ	ΙΣΟΓΕΙΟ ΥΛΙΚ.	ΙΣΟΓΕΙΟ ΧΡΩΜ.	Α' ΟΡΟΦ. ΥΛΙΚ.	Α' ΟΡΟΦ. ΧΡΩΜ.	Β' ΟΡΟΦ. ΥΛΙΚ.	Β' ΟΡΟΦ. ΧΡΩΜ.	ΠΑΡΑΤΗΡΗΣΕΙΣ ΛΕΠΤΟΜΕΡΕΙΕΣ
ΑΡΧΙΤ. ΣΤΟΙΧΕΙΑ	1. γείσα							
	2. κορνιζώματα							
	3. προστάδες							
	4. φουρούσια							
	5 αετώματα							
	6. καμινάδες							
ΠΕΡΙΦΡΑΞΗ	1. μανδρότοιχος ψηλός							
	2. μανδρότοιχος χαμηλός	1	γ					
	3. άλλος τρόπος							

ΥΠΟΜΝΗΜΑ - ΚΩΔΙΚΑΣ ΣΥΜΒΟΛΙΚΩΝ ΑΡΙΘΜΩΝ

ΥΛΙΚΑ	1	ΠΕΤΡΑ	5	ΠΛΑΚΕΣ ΠΕΤΡΙΝΕΣ	9	ΣΙΔΗΡΟΣ
	2	ΣΟΒΑΣ-ΚΟΝΙΑΜΑ	6	ΚΕΡΑΜΙΔΙΑ ΒΥΖΑΝΤΙΝΑ	10	ΧΩΜΑ
	3	ΞΥΛΟ	7	ΚΕΡΑΜΙΔΙΑ ΓΑΛΛΙΚΑ	11	ΓΥΨΟΣ
	4	ΤΟΥΒΛΟ	8	ΛΑΜΑΡΙΝΑ	12	


ΧΡΩΜΑ	α	ΛΕΥΚΟ	ε	ΩΜΠΡΑ	η	
	β	ΜΑΥΡΟ	ι	ΚΟΚΚΙΝΟ	ζ	
	γ	ΓΚΡΙΖΟ	π	ΜΠΛΕ		
	δ	ΩΧΡΑ	θ	ΚΙΤΡΙΝΟ		

ΦΩΤ. ΚΥΡΙΑΡΧΟΥ ΤΥΠΟΥ

ΦΩΤ. ΚΑΤΑ ΤΗΝ ΚΡΙΣΗ ΤΟΥ ΜΕΛΕΤΗΤΗ





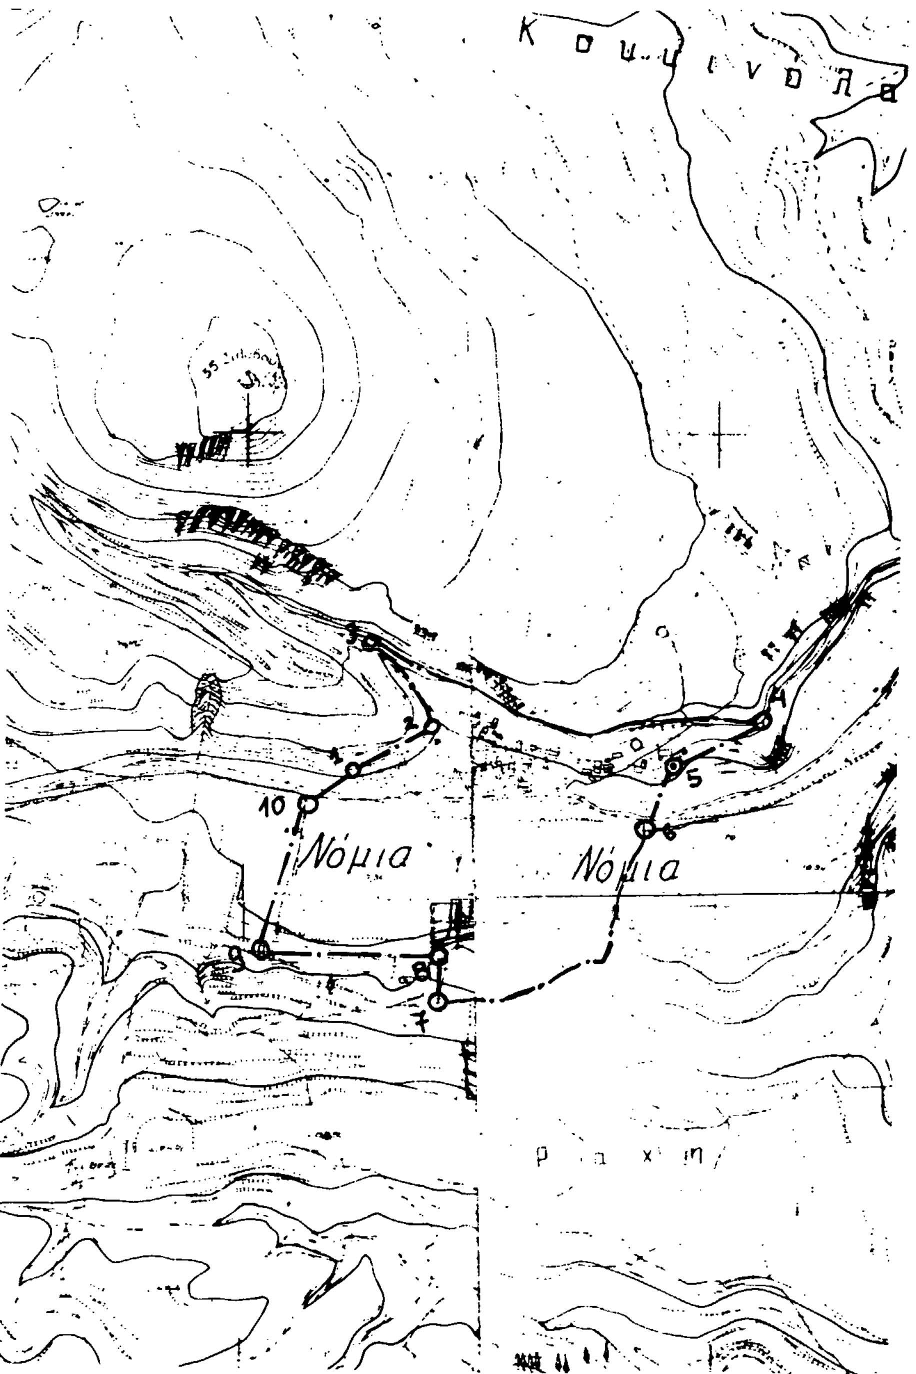

ΝΟΜΟΣ ΛΑΚΩΝΙΑΣ
Οικισμος: ΝΟΜΙΑ (κοιν. Νομίων, Επιδ. Λιμνιώς)

ΥΠΟΜΝΗΜΑ

—·—·— Οριο ΟΤΑ
●▬●▬● Οριο οικισμου
1.2.3 .... Ονομασιες

1 = Οικία Παντελή Κακλαμανάκη
2 = Οικία Ιωάννη Κλιματσάκη
3 = Συμβολή ρέματος κ' επαρχιακού δρόμου.
(2-3) = Γραμμή ρέματος.
4 = Συμβολή επαρχ. δρόμου Νομίων-Λιρών και κοιν. δρόμου.
5 = Οικία Σχολείου
(3-4) = Τμήμα επαρχ. δρόμου.
6 = Συμβολή ρέματος κ' παλιού αγροτικού δρόμου.
7 = Σημείο του παλιού αγροτ. δρόμου και σε απόσταση 32.μ από Ν.Α γωνία εκκλησίας.
(6-7) = Τμήμα παλιού αγροτ. δρόμου
8 = Σημείο παλιού αγροτ. δρόμου κ' σε απόσταση 30μ. από Β.Α γωνία της εκκλησίας.
9 = Οικία Χαράλαμπου Σταματάκη
10 = Στάυλος Σταύρου Γρηγορίου

ΕΛΕΓΧΘΗΚΕ
Σπάρτη 12/2/1991
Δημήτριος Λιακάκος
ΠΕ1 με Α' Β

ΘΕΩΡΗΘΗΚΕ
Σπάρτη 12/2/1991
Η Προϊσταμένη Τ.Π & Π.Ε
Κωνίνα Ηλιοπούλου
ΠΕ2 με Α Β

ΑΚΡΙΒΕΣ ΑΝΤΙΓΡΑΦΟΝ

ΟΡΙΟΘΕΤΗΣΗ ΟΙΚΙΣΜΟΥ

ΝΟΜΑΡΧΙΑ ΛΑΚΩΝΙΑΣ
ΤΜΗΜΑ ΠΟΛΕΟΔΟΜΙΑΣ ΚΑΙ
ΠΟΛΕΟΔΟΜΙΚΩΝ ΕΦΑΡΜΟΓΩΝ
ΣΥΝΟΔΕΥΕΙ ΤΗΝ ΥΠ ΑΡΙΘΜΟ ΠΡΩΤΟΚΟΛΛΟΥ 693 ΑΠΟΦΑΣΗ ΤΟΥ ΝΟΜΑΡΧΗ ΛΑΚΩΝΙΑΣ ΠΕΡΙ "Οριοθέτησης οικισμού ... με καθορισμό όρων & περιορισμών δόμησης"

Αριθμος σχεδιου	Π-1.1
Κλ.	1:5.000
Ημερ.	

Συνταξη: Στυλ. Βήκος
Ελεγχος: Νομίων

Σπάρτη 21-2-1991
Ο ΝΟΜΑΡΧΗΣ
Φώτης Φαλιάγκας

Υπουργειο Χωροταξιας Οικισμου και Περιβαλλοντος
ΔΙΕΥΘΥΝΣΗ ΧΩΡΟΤΑΞΙΑΣ